


**URBANISTIČKI PLAN UREĐENJA  
ZONE GOSPODARSKO-PROIZVODNE I/ILI  
POSLOVNE NAMJENE  
GORNJA ZDENČINA (UPU 11)**

**2. PROMETNA, ULIČNA I KOMUNALNA  
INFRASTRUKTURNA MREŽA**

**2.B. ELEKTRONIČKE KOMUNIKACIJE I  
ENERGETSKI SUSTAV**

**TUMAČ ZNAKOVA**

- GRANICE**
- GRANICA OBUHVATA UPU-a
- JAVNE TELEKOMUNIKACIJE  
VODOVI I KANALI**
- MAGISTRALNI VOD - POSTOJEĆE
- ENERGETSKI SUSTAV  
ELEKTROENERGETIKA**
- DALEKOVID 2x110 kV - PLANIRANO
  - DALEKOVID 10(20) kV - POSTOJEĆE - DIO KOJI OSTAJE
  - DALEKOVID 10(20) kV - POSTOJEĆE - DIO KOJI SE UKIDA
  - PODZEMNI VOD 20 kV - PLANIRANO
  - TRAFO STANICA 20/0.4 kV - PLANIRANO
- CIJEVNI TRANSPORT PLINA**
- MAGISTRALNI PLINOVOD - POSTOJEĆI
  - MAGISTRALNI PLINOVOD - PLANIRANI
  - DISTRIBUTIVNI PLINOVOD - PLANIRANI

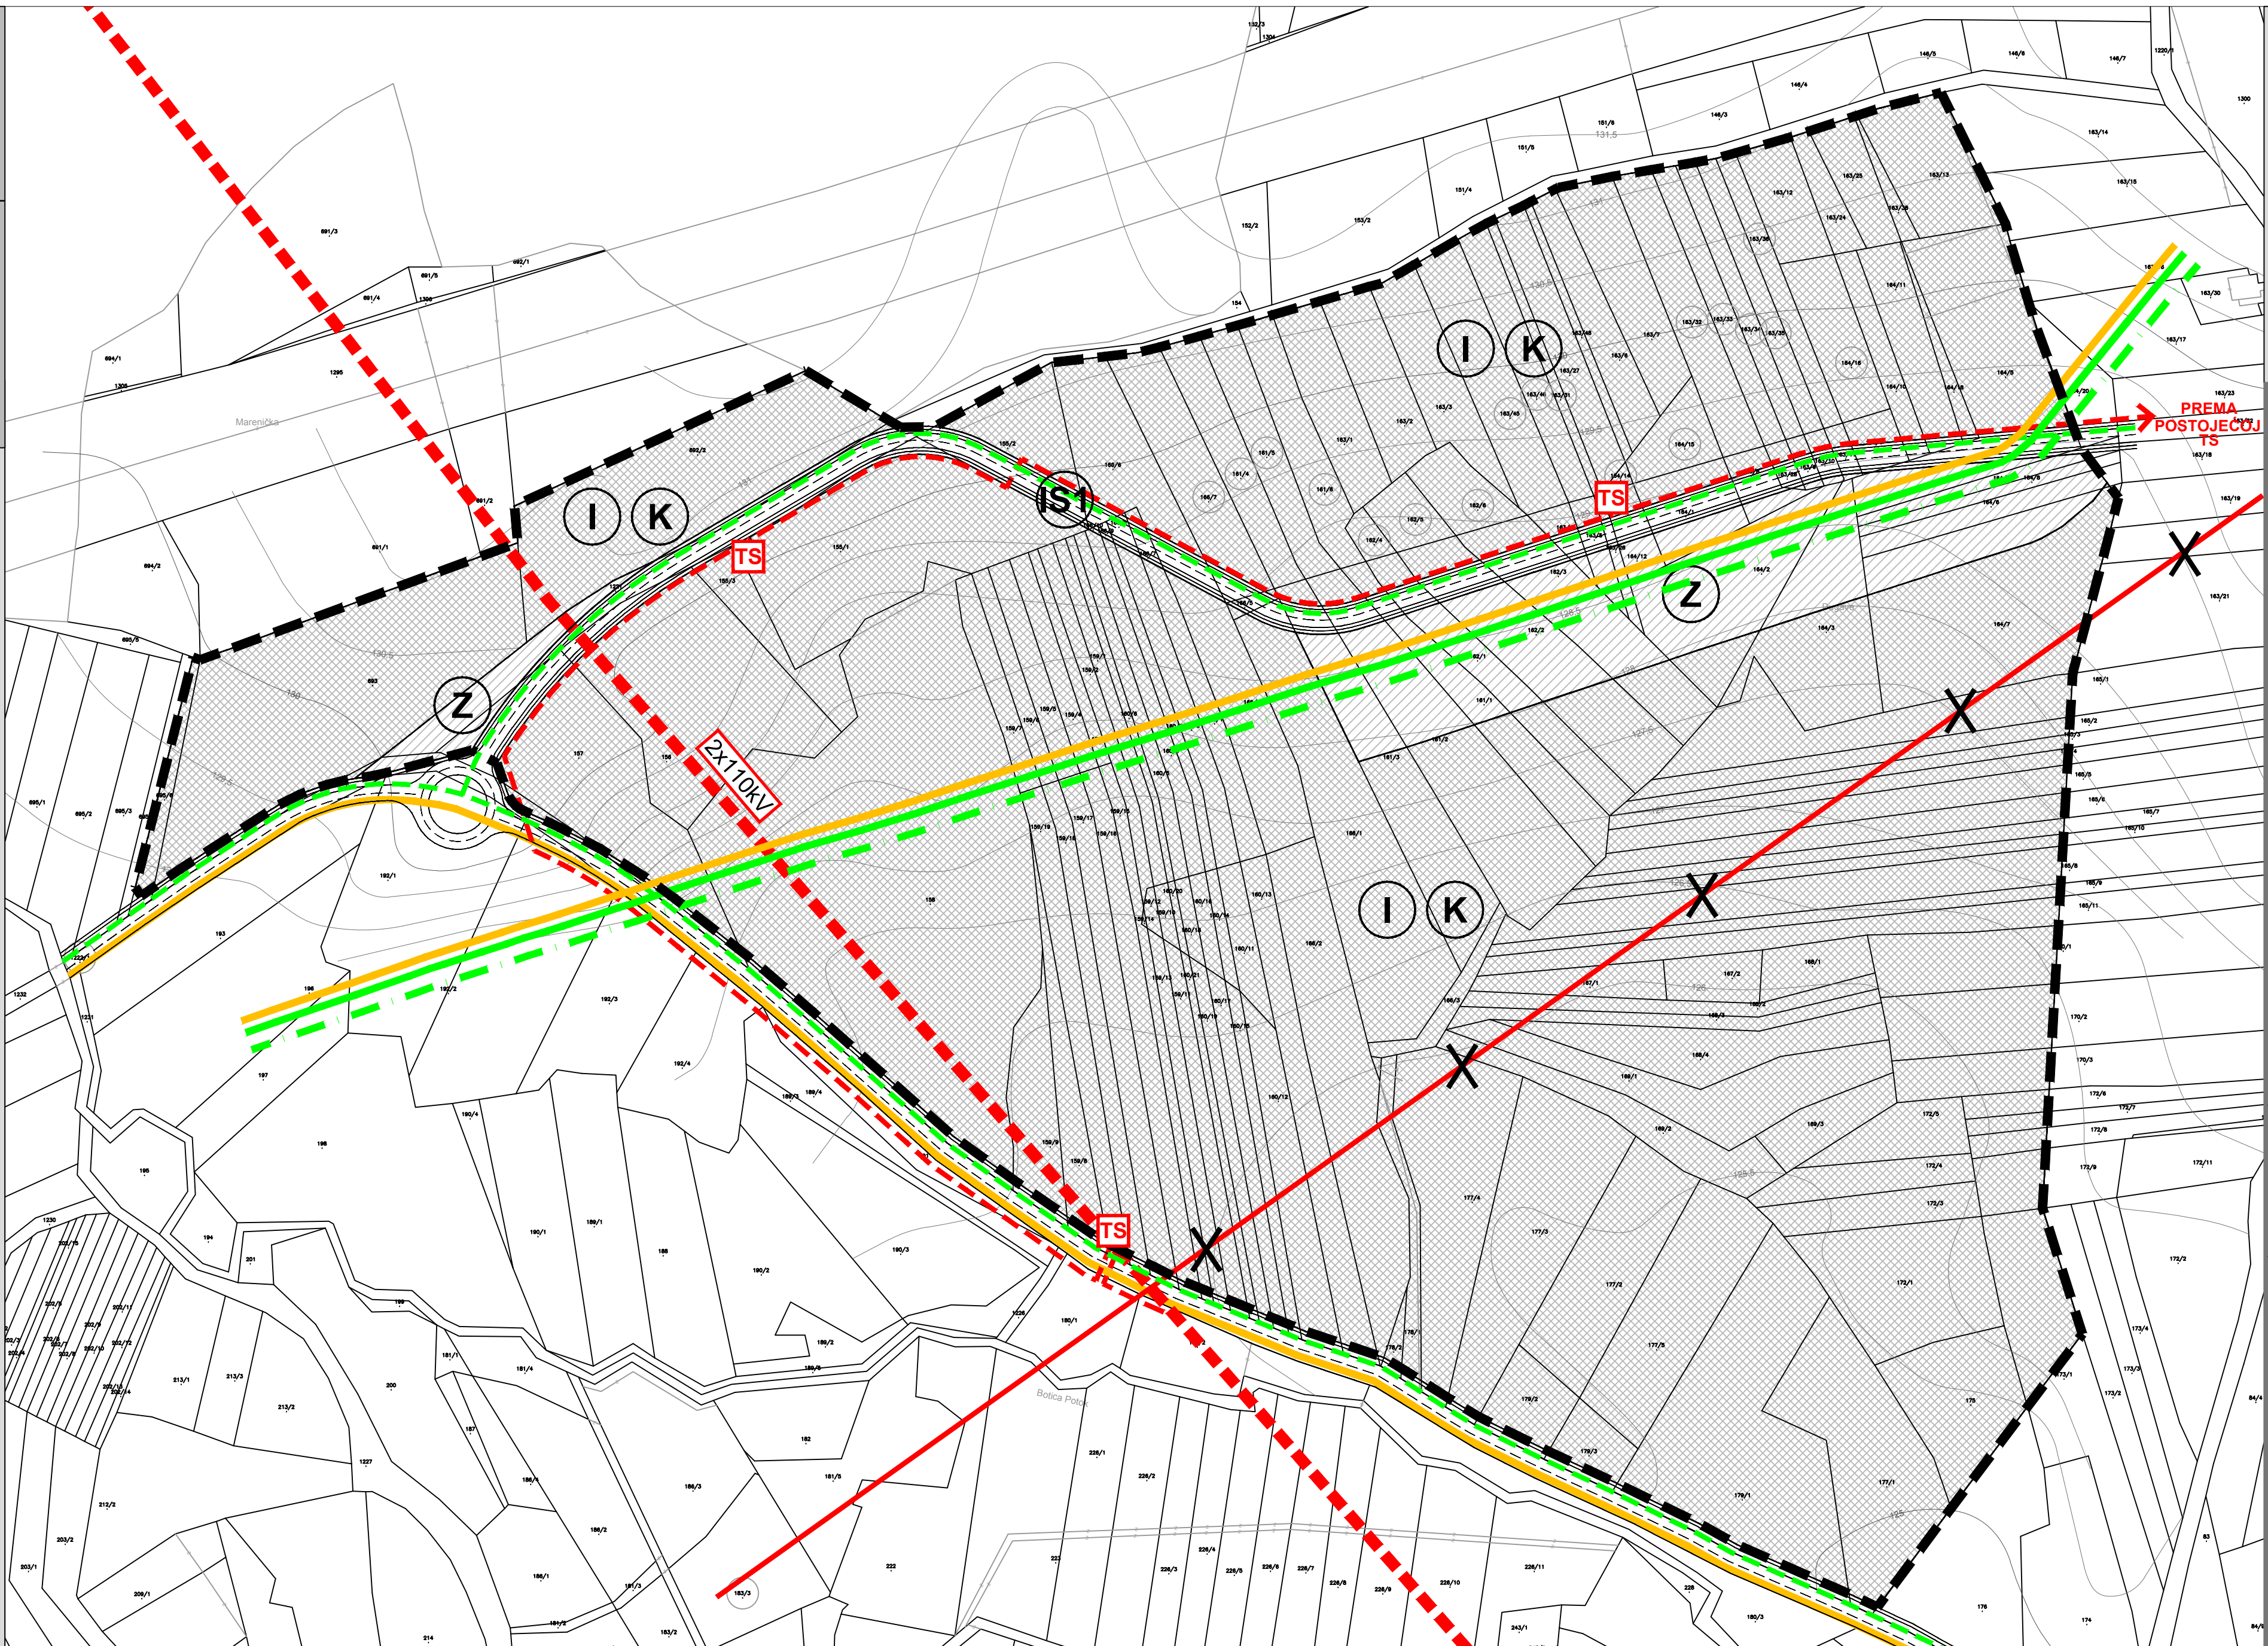

**NAMJENA POVRŠINA**

- (I K) GOSPODARSKO - PROIZVODNA I/ILI POSLOVNA NAMJENA
- (Z) ZAŠTITNE ZELENE POVRŠINE
- (IS1) POVRŠINE INFRASTRUKTURNIH SUSTAVA  
IS1 - PROMETNE POVRŠINE

MJERILO 1:2000

0 25 50 75 100 200 m

**OPĆINA KLINČA SELA**

Naziv prostornog plana: **URBANISTIČKI PLAN UREĐENJA  
ZONE GOSPODARSKO-PROIZVODNE I/ILI POSLOVNE NAMJENE  
GORNJA ZDENČINA (UPU 11)  
- PRIJEDLOG PLANA -**

Naziv kartografskog prikaza: **PROMETNA, ULIČNA I KOMUNALNA INFRASTRUKTURNA MREŽA  
ELEKTRONIČKE KOMUNIKACIJE I ENERGETSKI SUSTAV**

|  |   |
|--|---|
| Broj kartografskog prikaza: 2.B.   | Mjerilo kartografskog prikaza: 1 : 2000   |
| Odluka Općinskog vijeća Općine Klinča Sela o izradi Urbanističkog plana uređenja zone gospodarsko-proizvodne i/ili poslovne namjene Gornja Zdenčina (UPU 11) ("Službeni glasnik" Općine Klinča Sela broj 3/14) | Odluka Općinskog vijeća Općine Klinča Sela o donošenju Urbanističkog plana uređenja zone gospodarsko-proizvodne i/ili poslovne namjene Gornja Zdenčina (UPU 11) ("Službeni glasnik" Općine Klinča Sela broj 1/14) |
| Javna rasprava objavljena je: ___ 2014. godine   | Javni uvid održan: od ___ do ___ 2014. godine   |
| Pečat tijela odgovornog za provođenje javne rasprave:  | Odgovorna osoba za provođenje javne rasprave:   |
| M.P.   | Miljenko Vučković, dipl.ing.grad.   |

Pravna osoba koja je izradila plan:

**CPA CENTAR ZA PROSTORNO UREĐENJE I ARHITEKTURU d.o.o.**

|   |  |
|---|--|
| Pečat pravne osobe koja je izradila plan:   | Odgovorna osoba:   |
| M.P.  | Tomislav DOLEČKI, dipl.ing.arh.  |
| Pečat odgovornog voditelja izrade plana:  | Odgovorni voditelj izrade Nacrta prijedloga Urbanističkog plana uređenja zone gospodarsko-proizvodne i/ili poslovne namjene Gornja Zdenčina (UPU 11):  |
| M.P.  | Tomislav DOLEČKI, dipl.ing.arh.<br>ovlašten arhitekt   |
| Stručni tim CPA d.o.o. u izradi plana:  | Suradnja u izradi plana:   |
| 1. Tomislav DOLEČKI, dipl.ing.arh.<br>2. Neda KAMINSKI-KIRŠ, dipl.ing.arh.<br>3. mr.sc. Zrinka TADIĆ, dipl.ing.arh. | 4. Dora DOLEČKI GLASINOVIĆ, dipl.ing.arh.<br>5. Petra IGRC, dipl.ing.arh.<br>6. Anika TOMIĆ, dipl.ing.grad.<br>1. Josip ŠTEFIČIĆ, dipl.iur.<br>2. Barbara VAJDIĆ, dipl.oecc.<br>3. Nataša HORVAT, dipl.ing.biolog. |
| Pečat Općinskog vijeća Općine Klinča Sela:  | Predsjednik Općinskog vijeća Općine Klinča Sela:   |
| M.P.  | Stjepan Juranko<br>Pečat nadležnog tijela:   |
| Istovjetnost ovog prostornog plana s izvornikom ovjerava:   | M.P.   |
| (ime, prezime, potpis)  |  |