
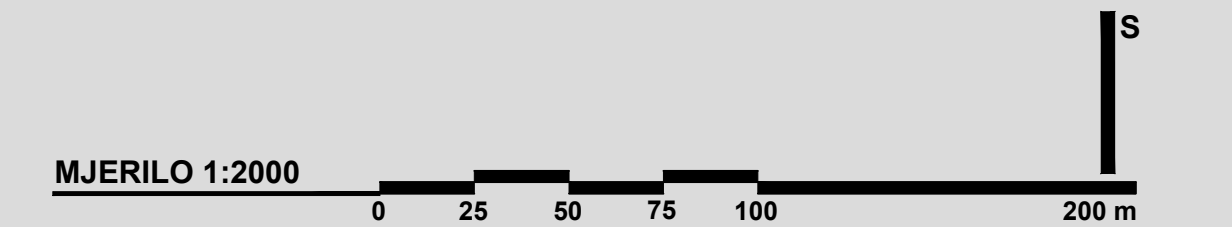


**URBANISTIČKI PLAN UREĐENJA
ZONE GOSPODARSKO-PROIZVODNE I/ILI
POSLOVNE NAMJENE
GORNJA ZDENČINA (UPU 11)**

4. NAČIN I UVJETI GRADNJE

TUMAČ ZNAKOVA

- GRANICE**
- GRANICA OBUHVATA UPU-a
- OBLICI KORIŠTENJA I NAČIN GRADNJE**
- NOVA GRADNJA
- NAMJENA POVRŠINA**
- I K** GOSPODARSKO - PROIZVODNA I/ILI POSLOVNA NAMJENA
 - Z** ZAŠTITNE ZELENE POVRŠINE
 - IS1** POVRŠINE INFRASTRUKTURNIH SUSTAVA
IS1 - PROMETNE POVRŠINE
IS2 - TRAFI STANICA

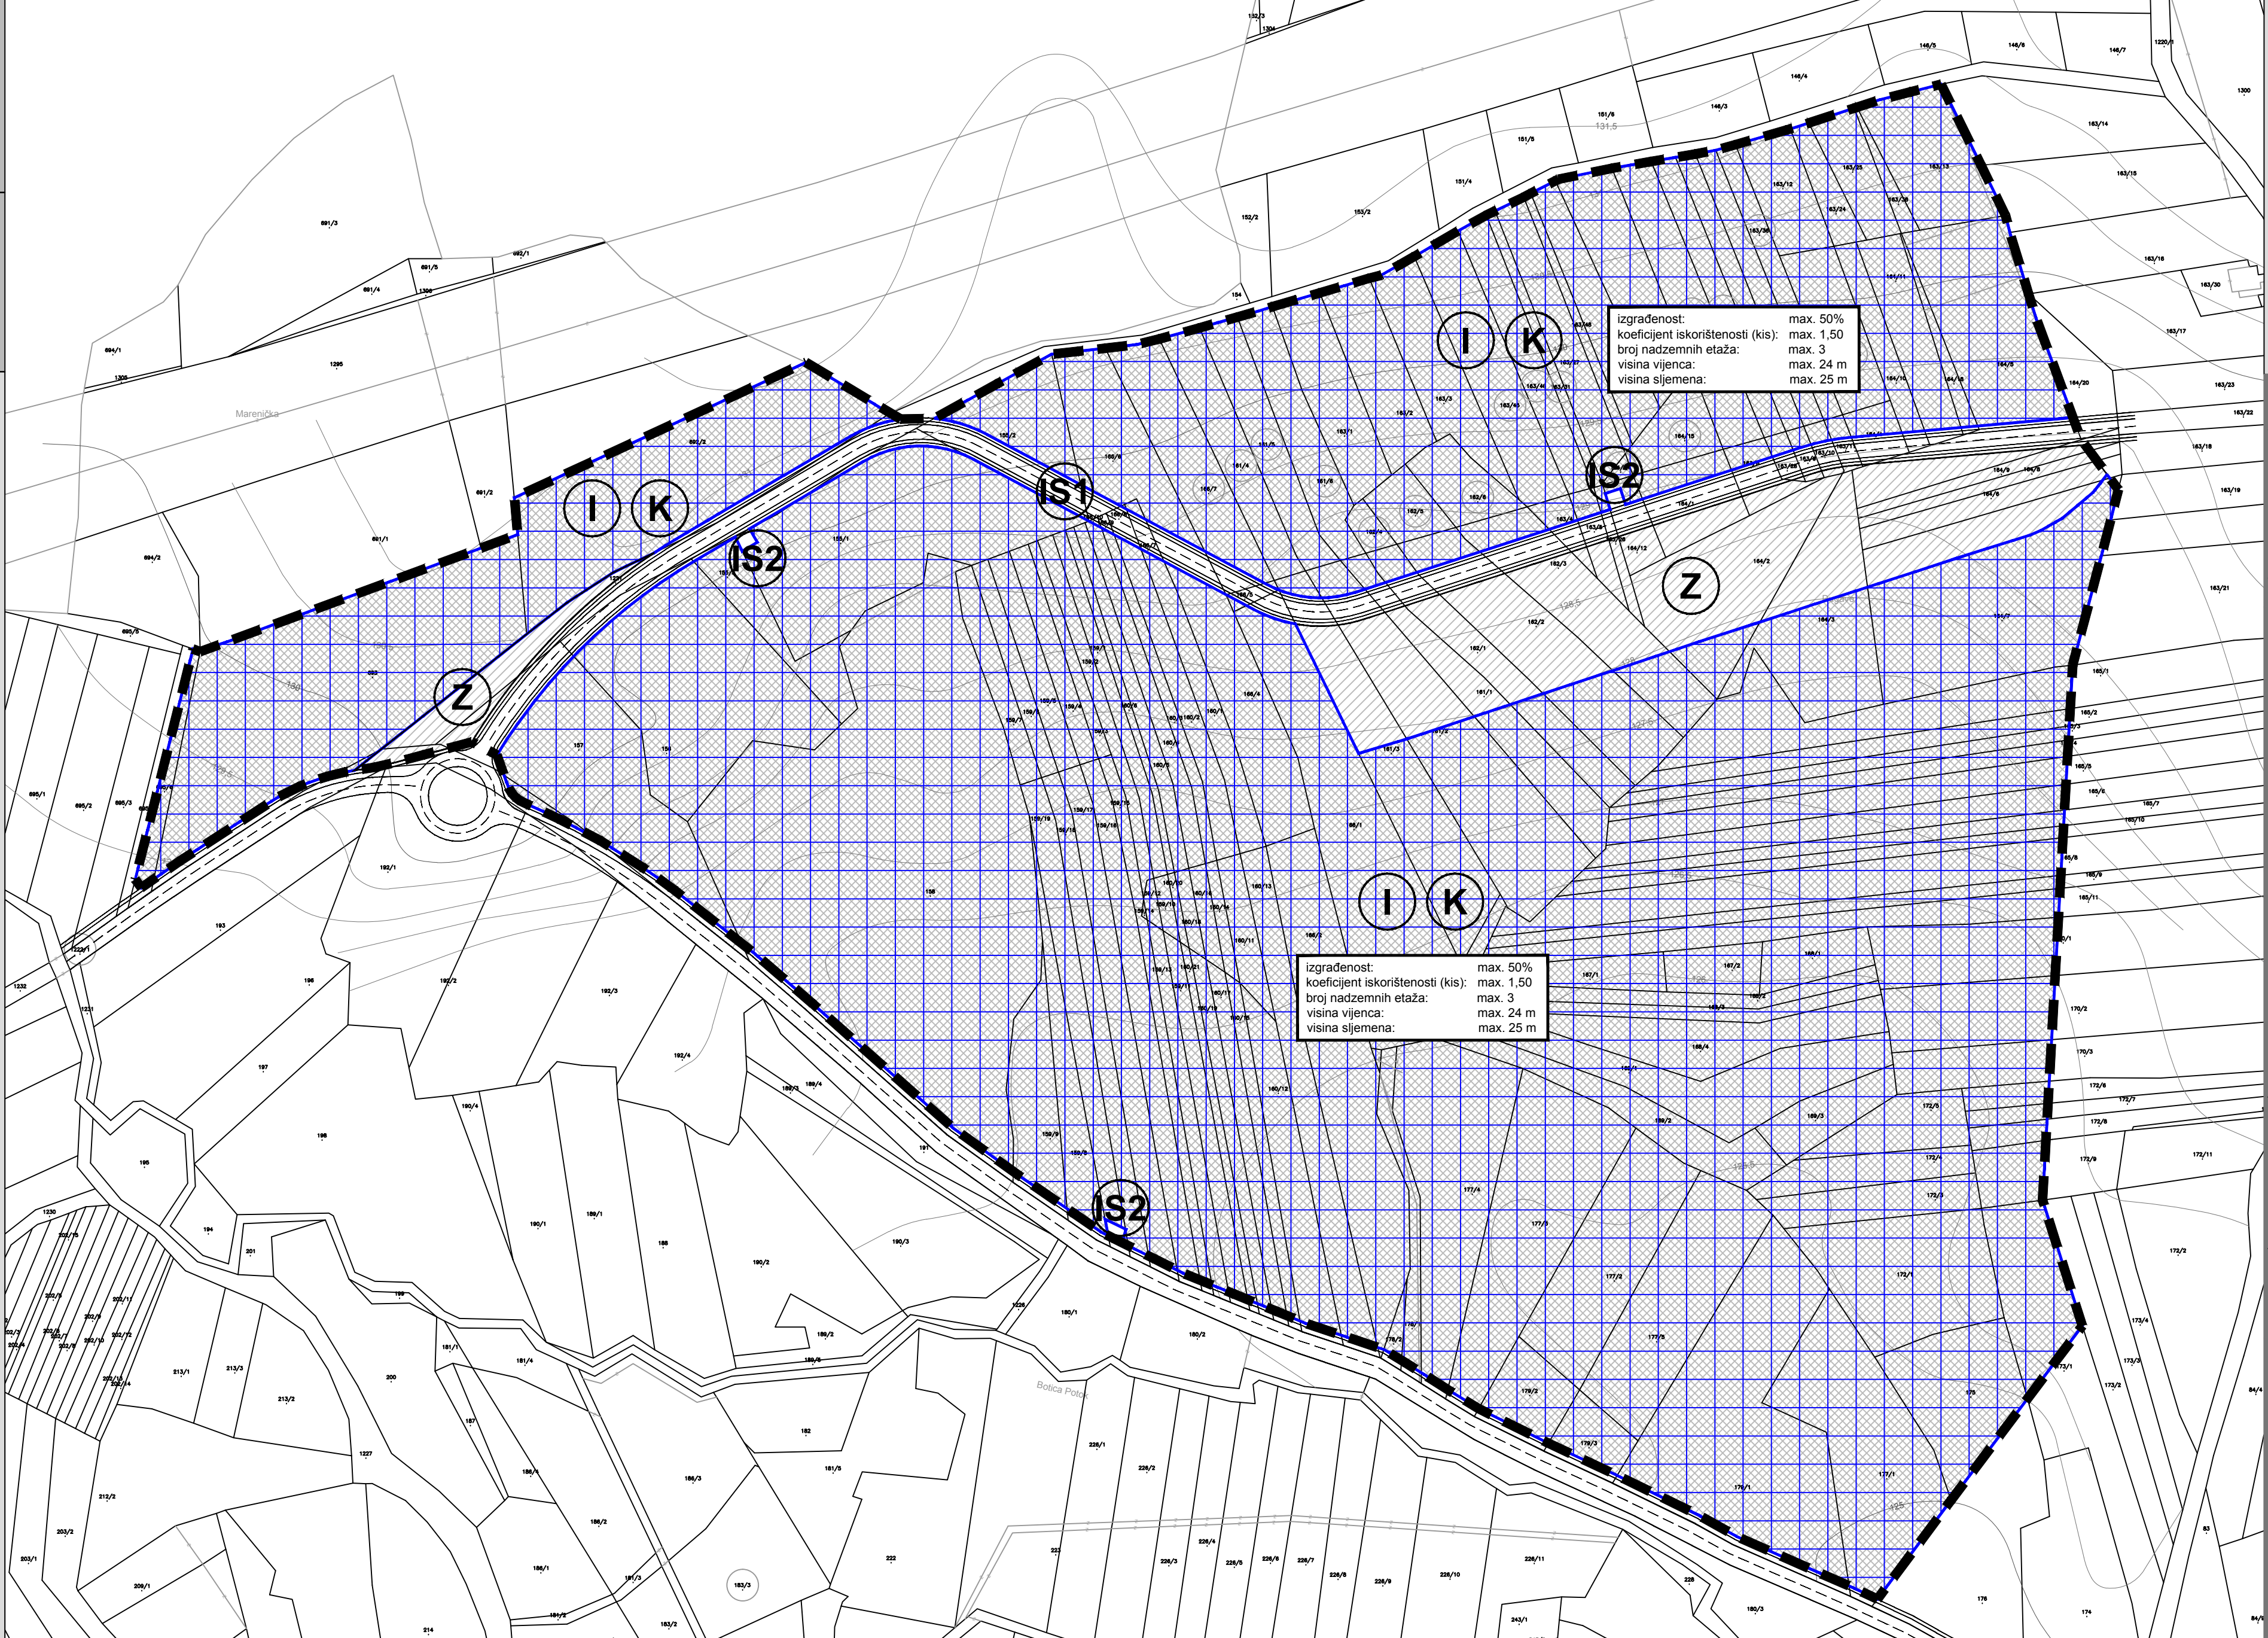

OPĆINA KLINČA SELA	
Naziv prostornog plana: URBANISTIČKI PLAN UREĐENJA ZONE GOSPODARSKO-PROIZVODNE I/ILI POSLOVNE NAMJENE GORNJA ZDENČINA (UPU 11) - PRIJEDLOG PLANA -	
Naziv kartografskog prikaza: NAČIN I UVJETI GRADNJE	
Broj kartografskog prikaza: 4.	Mjerilo kartografskog prikaza: 1 : 2000
Odluka Općinskog vijeća Općine Klinča Sela o izradi Urbanističkog plana uređenja zone gospodarsko-proizvodne i/ili poslovne namjene Gornja Zdenčina (UPU 11) ("Službeni glasnik" Općine Klinča Sela broj 3/14)	Odluka Općinskog vijeća Općine Klinča Sela o donošenju Urbanističkog plana uređenja zone gospodarsko-proizvodne i/ili poslovne namjene Gornja Zdenčina (UPU 11) ("Službeni glasnik" Općine Klinča Sela broj 3/14)
Javna rasprava objavljena je: __2014. godine	Javni uvid održan: od __ do __2014. godine
Pečat tijela odgovornog za provođenje javne rasprave: M.P.	Odgovorna osoba za provođenje javne rasprave: Mlijenko Vučković, dipl.ing.grad.
Pravna osoba koja je izradila plan:	
Pečat pravne osobe koja je izradila plan: M.P.	Odgovorna osoba: Tomislav DOLEČKI, dipl.ing.arh.
Pečat odgovornog voditelja izrade plana: M.P.	Odgovorni voditelj izrade Nacrta prijedloga Urbanističkog plana uređenja zone gospodarsko-proizvodne i/ili poslovne namjene Gornja Zdenčina (UPU 11): Tomislav DOLEČKI, dipl.ing.arh. ovlašten arhitekt
Stručni tim CPA d.o.o. u izradi plana: 1. Tomislav DOLEČKI, dipl.ing.arh. 2. Neda KAMINSKI-KIRŠ, dipl.ing.arh. 3. mr.sc. Zrinka TADIĆ, dipl.ing.arh.	Suradnja u izradi plana: 4. Dora DOLEČKI GLASINOVIĆ, dipl.ing.arh. 5. Petra IGRČ, dipl.ing.arh. 6. Anika TOMIĆ, dipl.ing.grad. 1. Josip ŠTEFIČIĆ, dipl.iur. 2. Barbara VAJDIĆ, dipl.oec. 3. Nataša HORVAT, dipl.ing.biolog.
Pečat Općinskog vijeća Općine Klinča Sela: M.P.	Predsjednik Općinskog vijeća Općine Klinča Sela: Stjepan Juranko Pečat nadležnog tijela: M.P.
Istovjetnost ovog prostornog plana s izvornikom ovjerava: (ime, prezime, potpis)	