
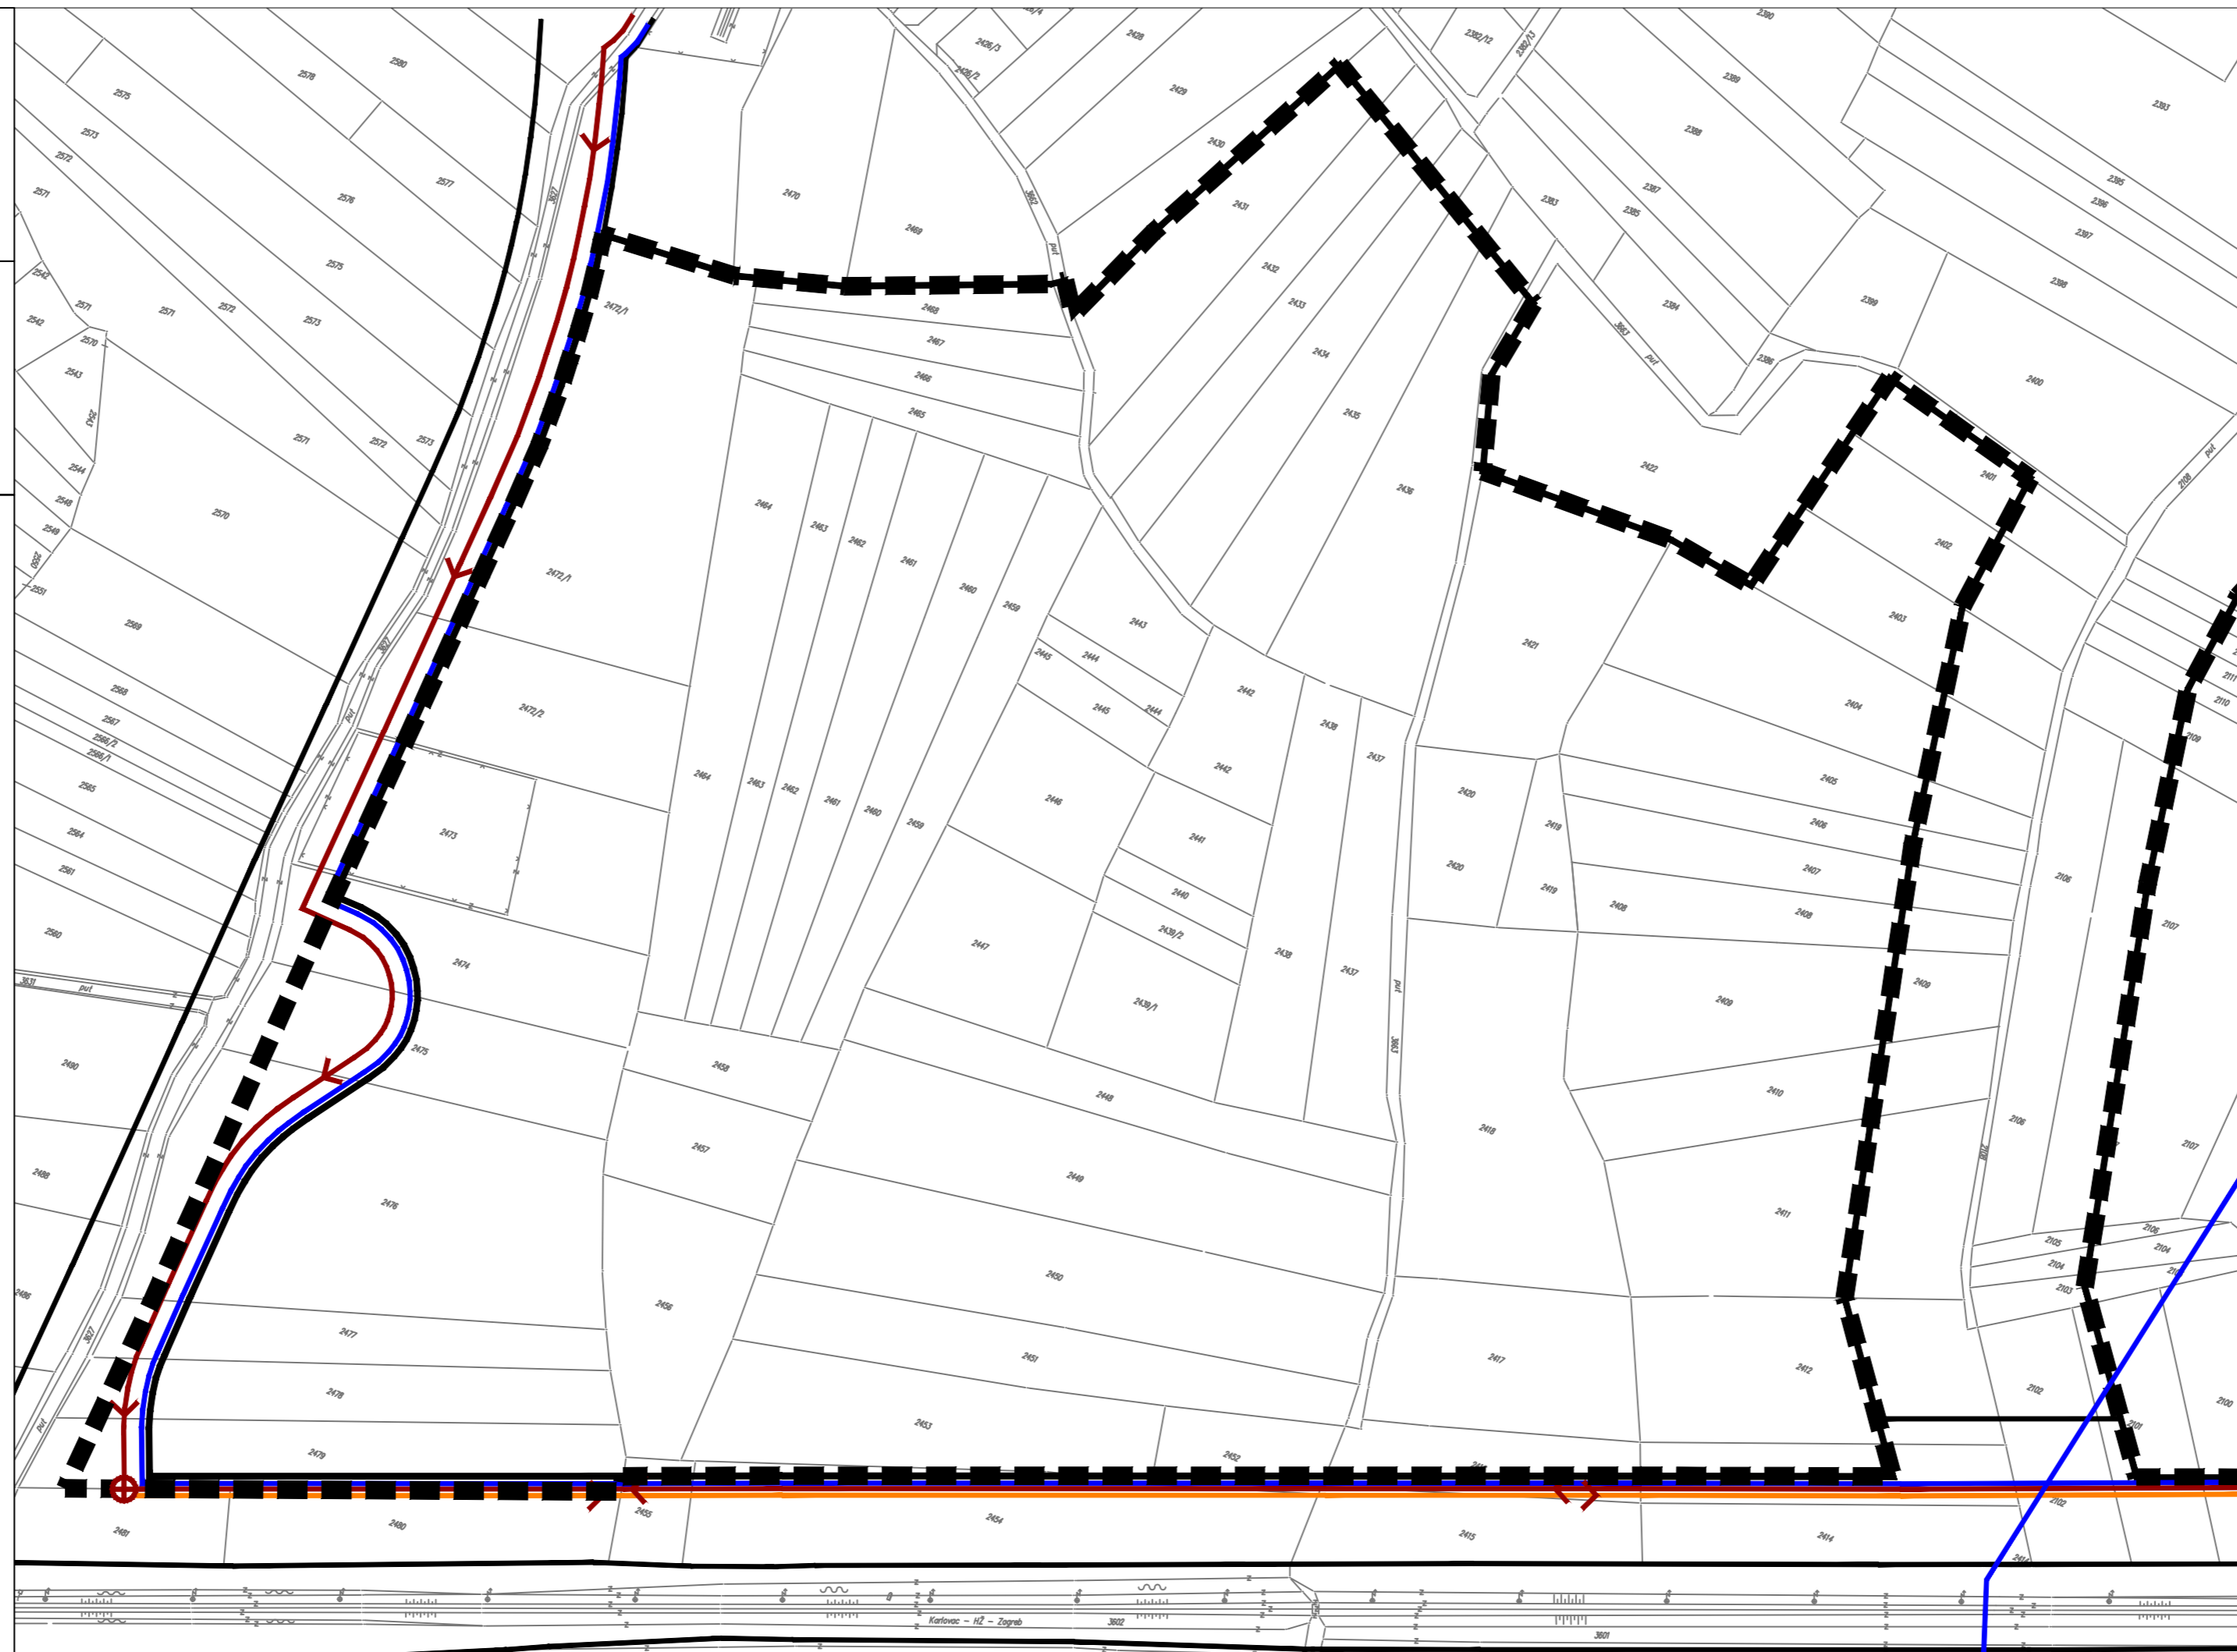


**IZMJENE I DOPUNE
URBANISTIČKOG PLANA UREĐENJA
ZONE GOSPODARSKO-PROIZVODNE I/ILI
POSLOVNE NAMJENE KLINČA SELA 5 (UPU 8)**

**2. PROMETNA, ULIČNA I KOMUNALNA
INFRASTRUKTURNA MREŽA
2.C. VODNOGOSPODARSKI SUSTAVI**

TUMAČ ZNAKOVA	
	GRANICE
	GRANICA OBUHVATA UPU-a
VODOOPSKRBA	
	LOKALNI VODOVOD
ODVODNJA OTPADNIH VODA	
	GRAVITACIJSKI ODVODNI VOD
	TLAČNI ODVODNI VOD
	SMJER ODVODNJE
	CRPNA/PREPUMPNA STANICA

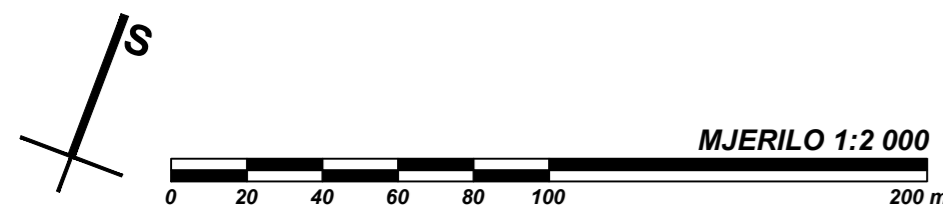

OPĆINA KLINČA SELA

Naziv prostornog plana:
**IZMJENE I DOPUNE URBANISTIČKOG PLANA UREĐENJA ZONE GOSPODARSKO-PROIZVODNE
I/ILI POSLOVNE NAMJENE KLINČA SELA (UPU8)
- PRIJEDLOG PLANA -**

Naziv kartografskog prikaza:
**PROMETNA, ULIČNA I KOMUNALNA INFRASTRUKTURNA MREŽA
VODNOGOSPODARSKI SUSTAVI**

Broj kartografskog prikaza:	2.C.	Mjerilo kartografskog prikaza:	1 : 2 000
Odluka Općinskog vijeća Općine Klinča Sela o izradi izmjena i dopuna Urbanističkog plana uređenja zone gospodarsko-proizvodne i/ili poslovne namjene Klinča Sela 5 (UPU 8) ("Službeni glasnik" Općine Klinča Sela broj 7/14)		Odluka Općinskog vijeća Općine Klinča Sela o donošenju izmjena i dopuna Urbanističkog plana uređenja zone gospodarsko-proizvodne i/ili poslovne namjene Klinča Sela 5 (UPU 8) ("Službeni glasnik" Općine Klinča Sela broj ___/14)	

Javna rasprava objavljena 09.11.2014. godine	Javni uvid održan od 18.11. do 25.11.2014. godine
--	---

Pečat Jedinstvenog upravnog odjela Općine Klinča Sela:	Odgovorna osoba za provođenje javne rasprave:
--	---

M.P.

Miljenko VUČKOVIĆ, dipl.ing.stroj.

Pravna osoba koja je izradila plan:



CPA CENTAR ZA PROSTORNO UREĐENJE I ARHITEKTURU d.o.o.

Pečat pravne osobe koja je izradila plan:

Odgovorna osoba:

M.P.

Tomislav DOLEČKI, dipl.ing.arh.

Pečat odgovornog voditelja izrade plana:

Odgovorni voditelj izrade Nacrta prijedloga izmjena i dopuna Urbanističkog plana uređenja zone gospodarsko-proizvodne i/ili poslovne namjene Klinča Sela 5 (UPU 8)

M.P.

Tomislav DOLEČKI, dipl.ing.arh.
ovlašten arhitekt

Stručni tim u izradi plana:

- | | | |
|--|---|----------------------------------|
| 1. Tomislav DOLEČKI, dipl.ing.arh. | 4. Dora DOLEČKI GLASINOVIĆ, dipl.ing.arh. | 1. Barbara VAJDIĆ, dipl.oec. |
| 2. Neda KAMINSKI - KIRŠ, dipl.ing.arh. | 5. Petra IGRC, dipl.ing.arh. | 2. Josip ŠTEFIČIĆ, dipl.iur. |
| 3. mr.sc. Zrinka TADIĆ, dipl.ing.arh. | 6. Anka TOMIĆ, dipl.ing.građ. | 3. Nataša HORVAT, dipl.ing.biol. |

Suradnja u izradi plana:

Pečat Općinskog vijeća Općine Klinča Sela:

Predsjednik Općinskog vijeća Općine Klinča Sela:

M.P.

Stjepan JURANKO

Istovjetnost prostornog plana s izvornikom ovjerava:

Pečat nadležnog tijela:

M.P.

(ime, prezime, potpis)