
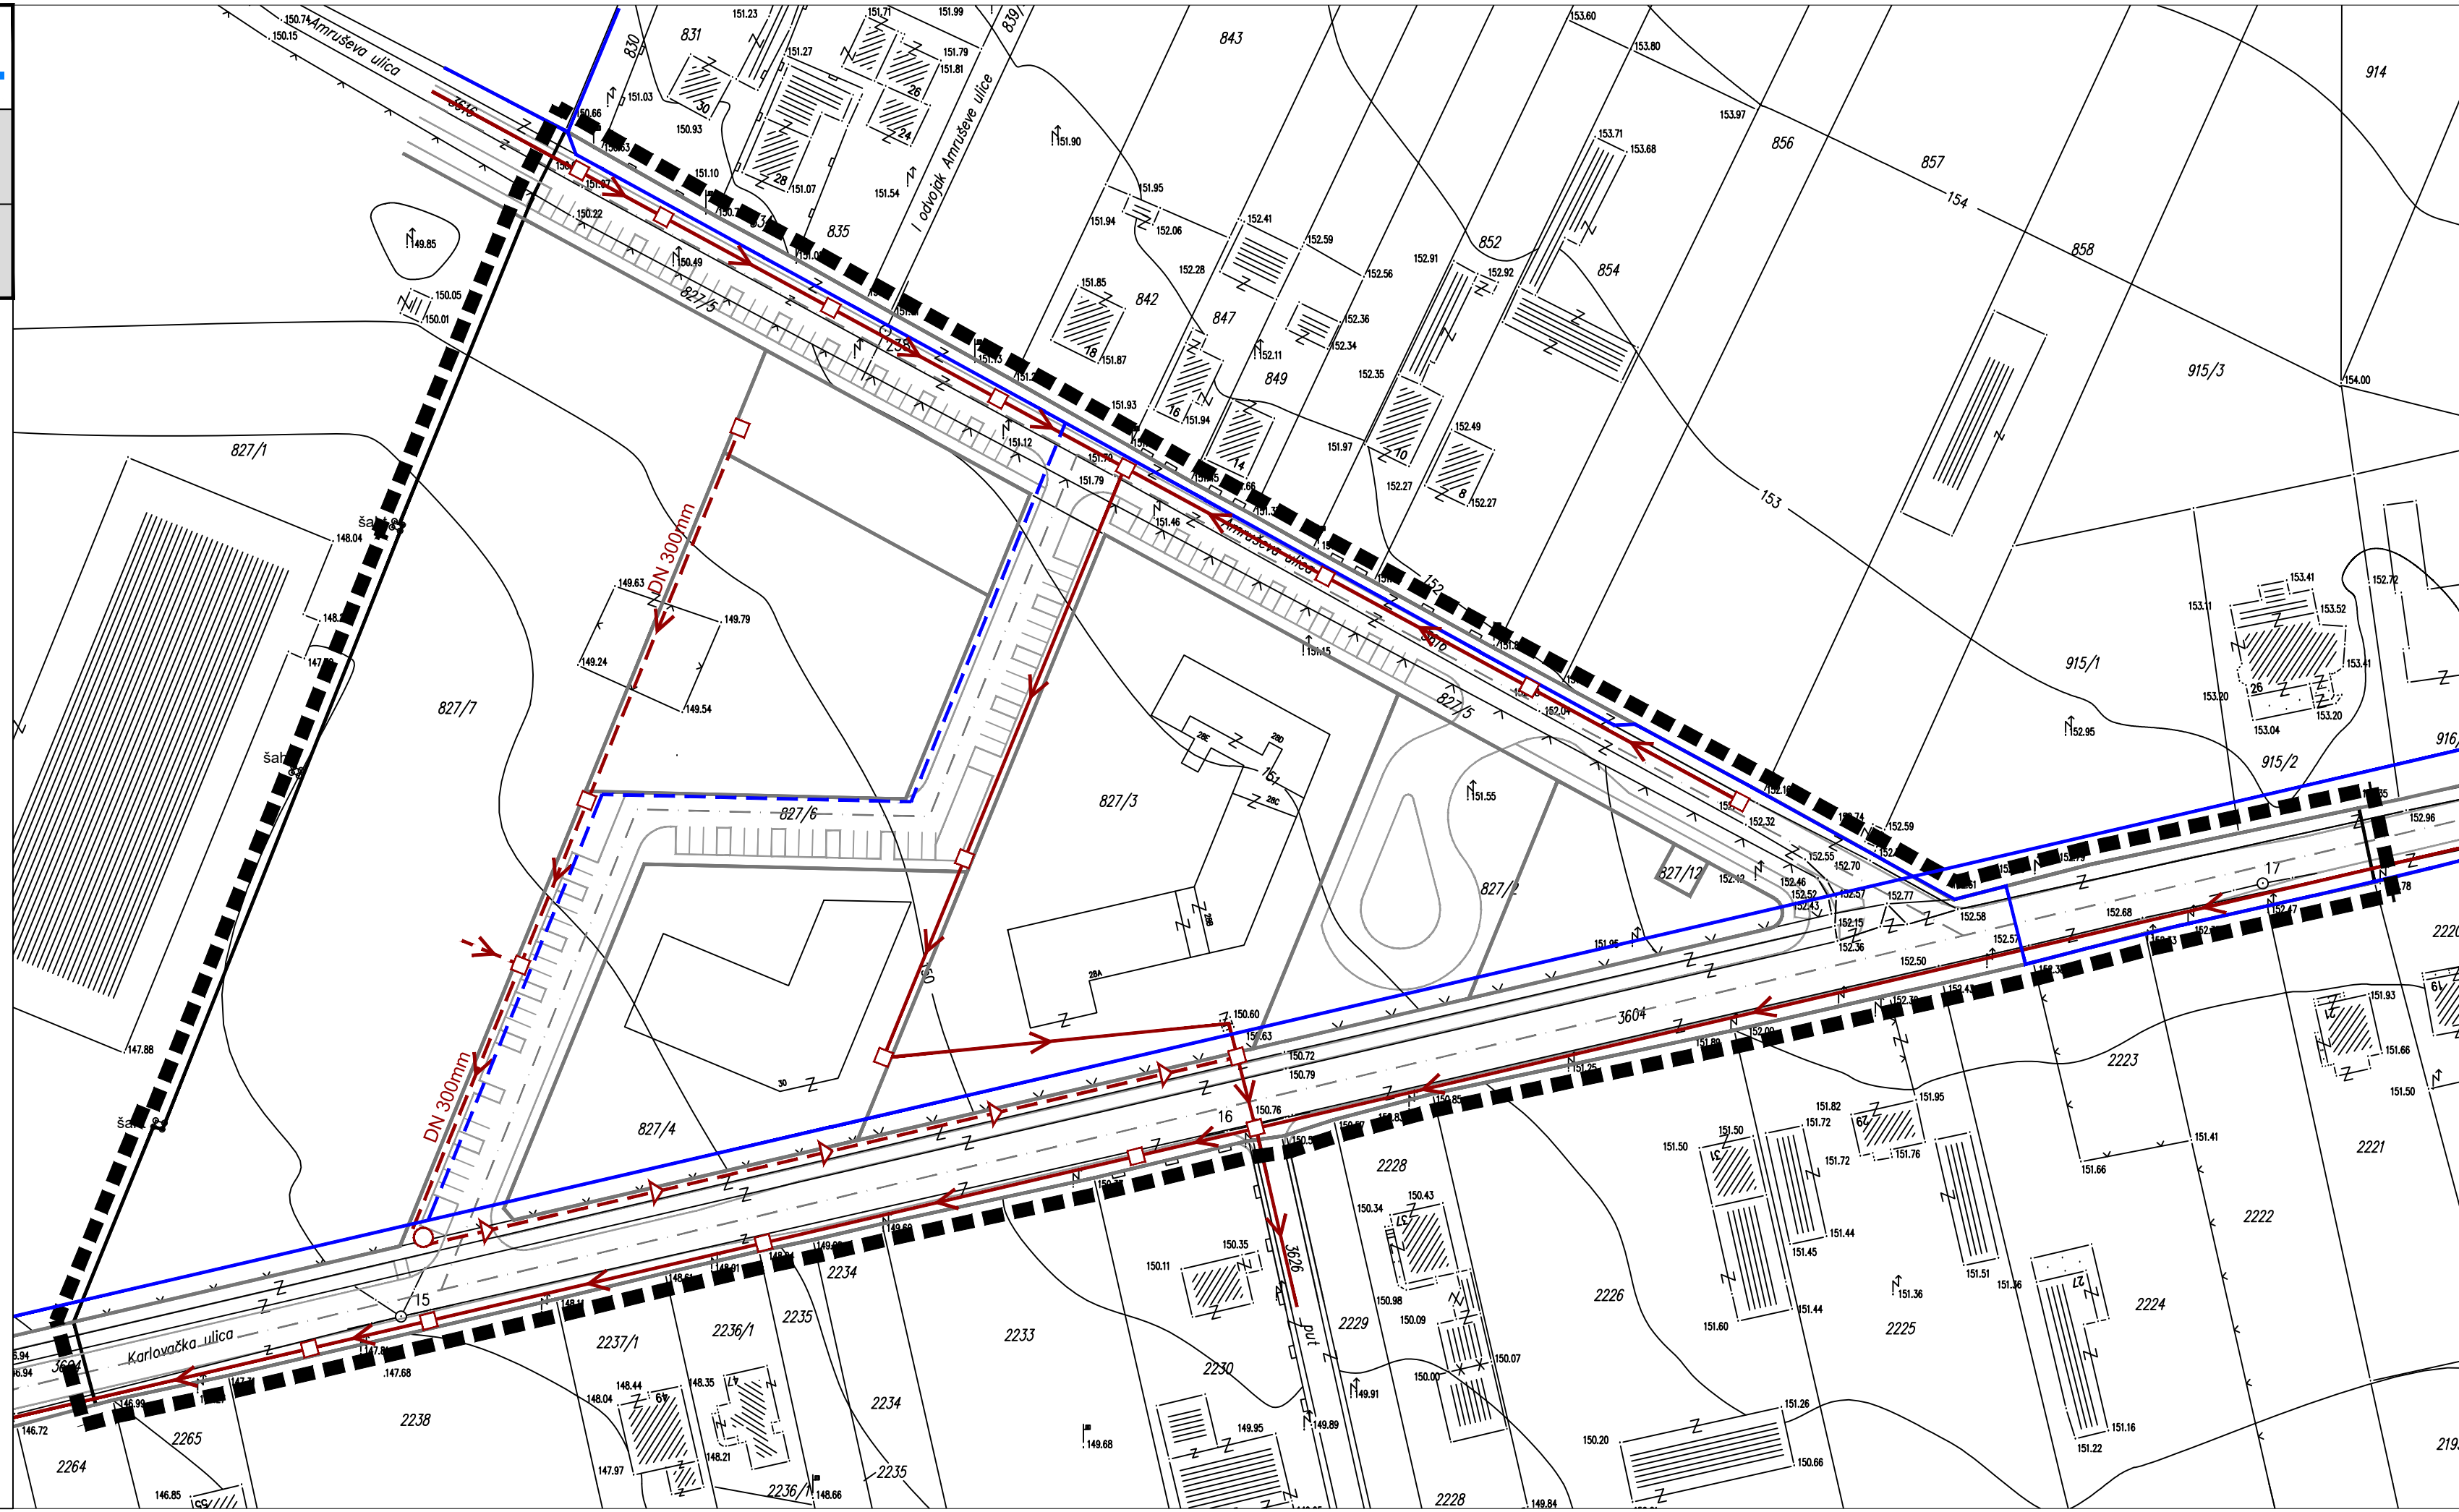


TUMAČ ZNAKOVA

- GRANICE**
- GRANICA OBUHVATA DPU-a
- VODOOPSKRBA**
- POSTOJEĆI VODOVOD
 - PLANIRANI VODOVOD
- ODVODNJA OTPADNIH VODA**
- POSTOJEĆA ODVODNJA
 - PLANIRANA ODVODNJA
 - PLANIRANA TLAČNA ODVODNJA
 - REVIZIONO OKNO
 - PREPUMPNA STANICA
 - SMJER ODVODNJE

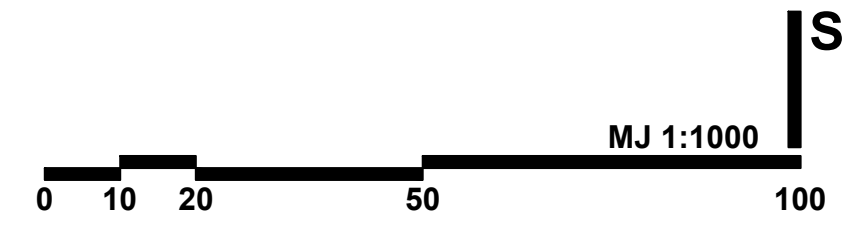

ZAGREBAČKA ŽUPANIJA OPĆINA KLINČA SELA	
Naziv prostornog plana: III. IZMJENE I DOPUNE DETALJNOG PLANA UREĐENJA SREDIŠTA KLINČA SELA - NACRT PRIJEDLOGA PLANA -	
Naziv kartografskog prikaza: 2. INFRASTRUKTURNI SUSTAVI I MREŽE 2.E. VODOOPSKRBA I ODVODNJA - izmjene i dopune	
Broj kartografskog prikaza: 2.E.	Mjerilo kartografskog prikaza: 1 : 1000
Odluka Općinskog vijeća Općine Klinča Sela o izradi III. izmjena i dopuna Detaljnog plana uređenja Središta Klinča Sela "Službeni glasnik" Općine Klinča Sela broj 8/17	Odluka Općinskog vijeća Općine Klinča Sela o donošenju III. izmjena i dopuna Detaljnog plana uređenja Središta Klinča Sela "Službeni glasnik" Općine Klinča Sela broj __/17
Javna rasprava objavljena je:	Javni uvid održan:
Pečat tijela odgovornog za provođenje javne rasprave:	Odgovorna osoba za provođenje javne rasprave:
M.P. Snježana Pucar, dipl.oec.
Pravna osoba koja je izradila plan:  CENTAR ZA PROSTORNO UREĐENJE I ARHITEKTURU d.o.o., Zagreb, Odranska 2	
Pečat pravne osobe koja je izradila Plan:	Odgovorna osoba:
M.P. Tomislav Dolečki, dipl.ing.arh.
Pečat odgovornog voditelja izrade Plana:	Odgovorni voditelj izrade Nacrta prijedloga III. izmjena i dopuna Detaljnog plana uređenja Središta Klinča Sela:
M.P. Tomislav Dolečki, dipl.ing.arh. ovlašteni arhitekt urbanist
Stručni tim CPA d.o.o. u izradi Plana: Tomislav Dolečki, dipl.ing.arh. Neda Kaminski - Kirš, dipl.ing.arh. mr.sc. Zrinka Tadić, dipl.ing.arh. Dora Dolečki Glasinović, dipl.ing.arh.	Suradnja u izradi Plana: Igor Grubišić, dipl.ing.grad. Josip Štefičić, dipl.iur. Barbara Vajdić, dipl.oec.
Pečat Općinskog vijeća Općine Klinča Sela:	Predsjednik Općinskog vijeća Općine Klinča Sela:
M.P. Mirko Horvatić, v.r.
Istovjetnost ovog prostornog plana s izvornikom ovjerava:	Pečat nadležnog tijela:
..... (ime, prezime, potpis)	M.P.