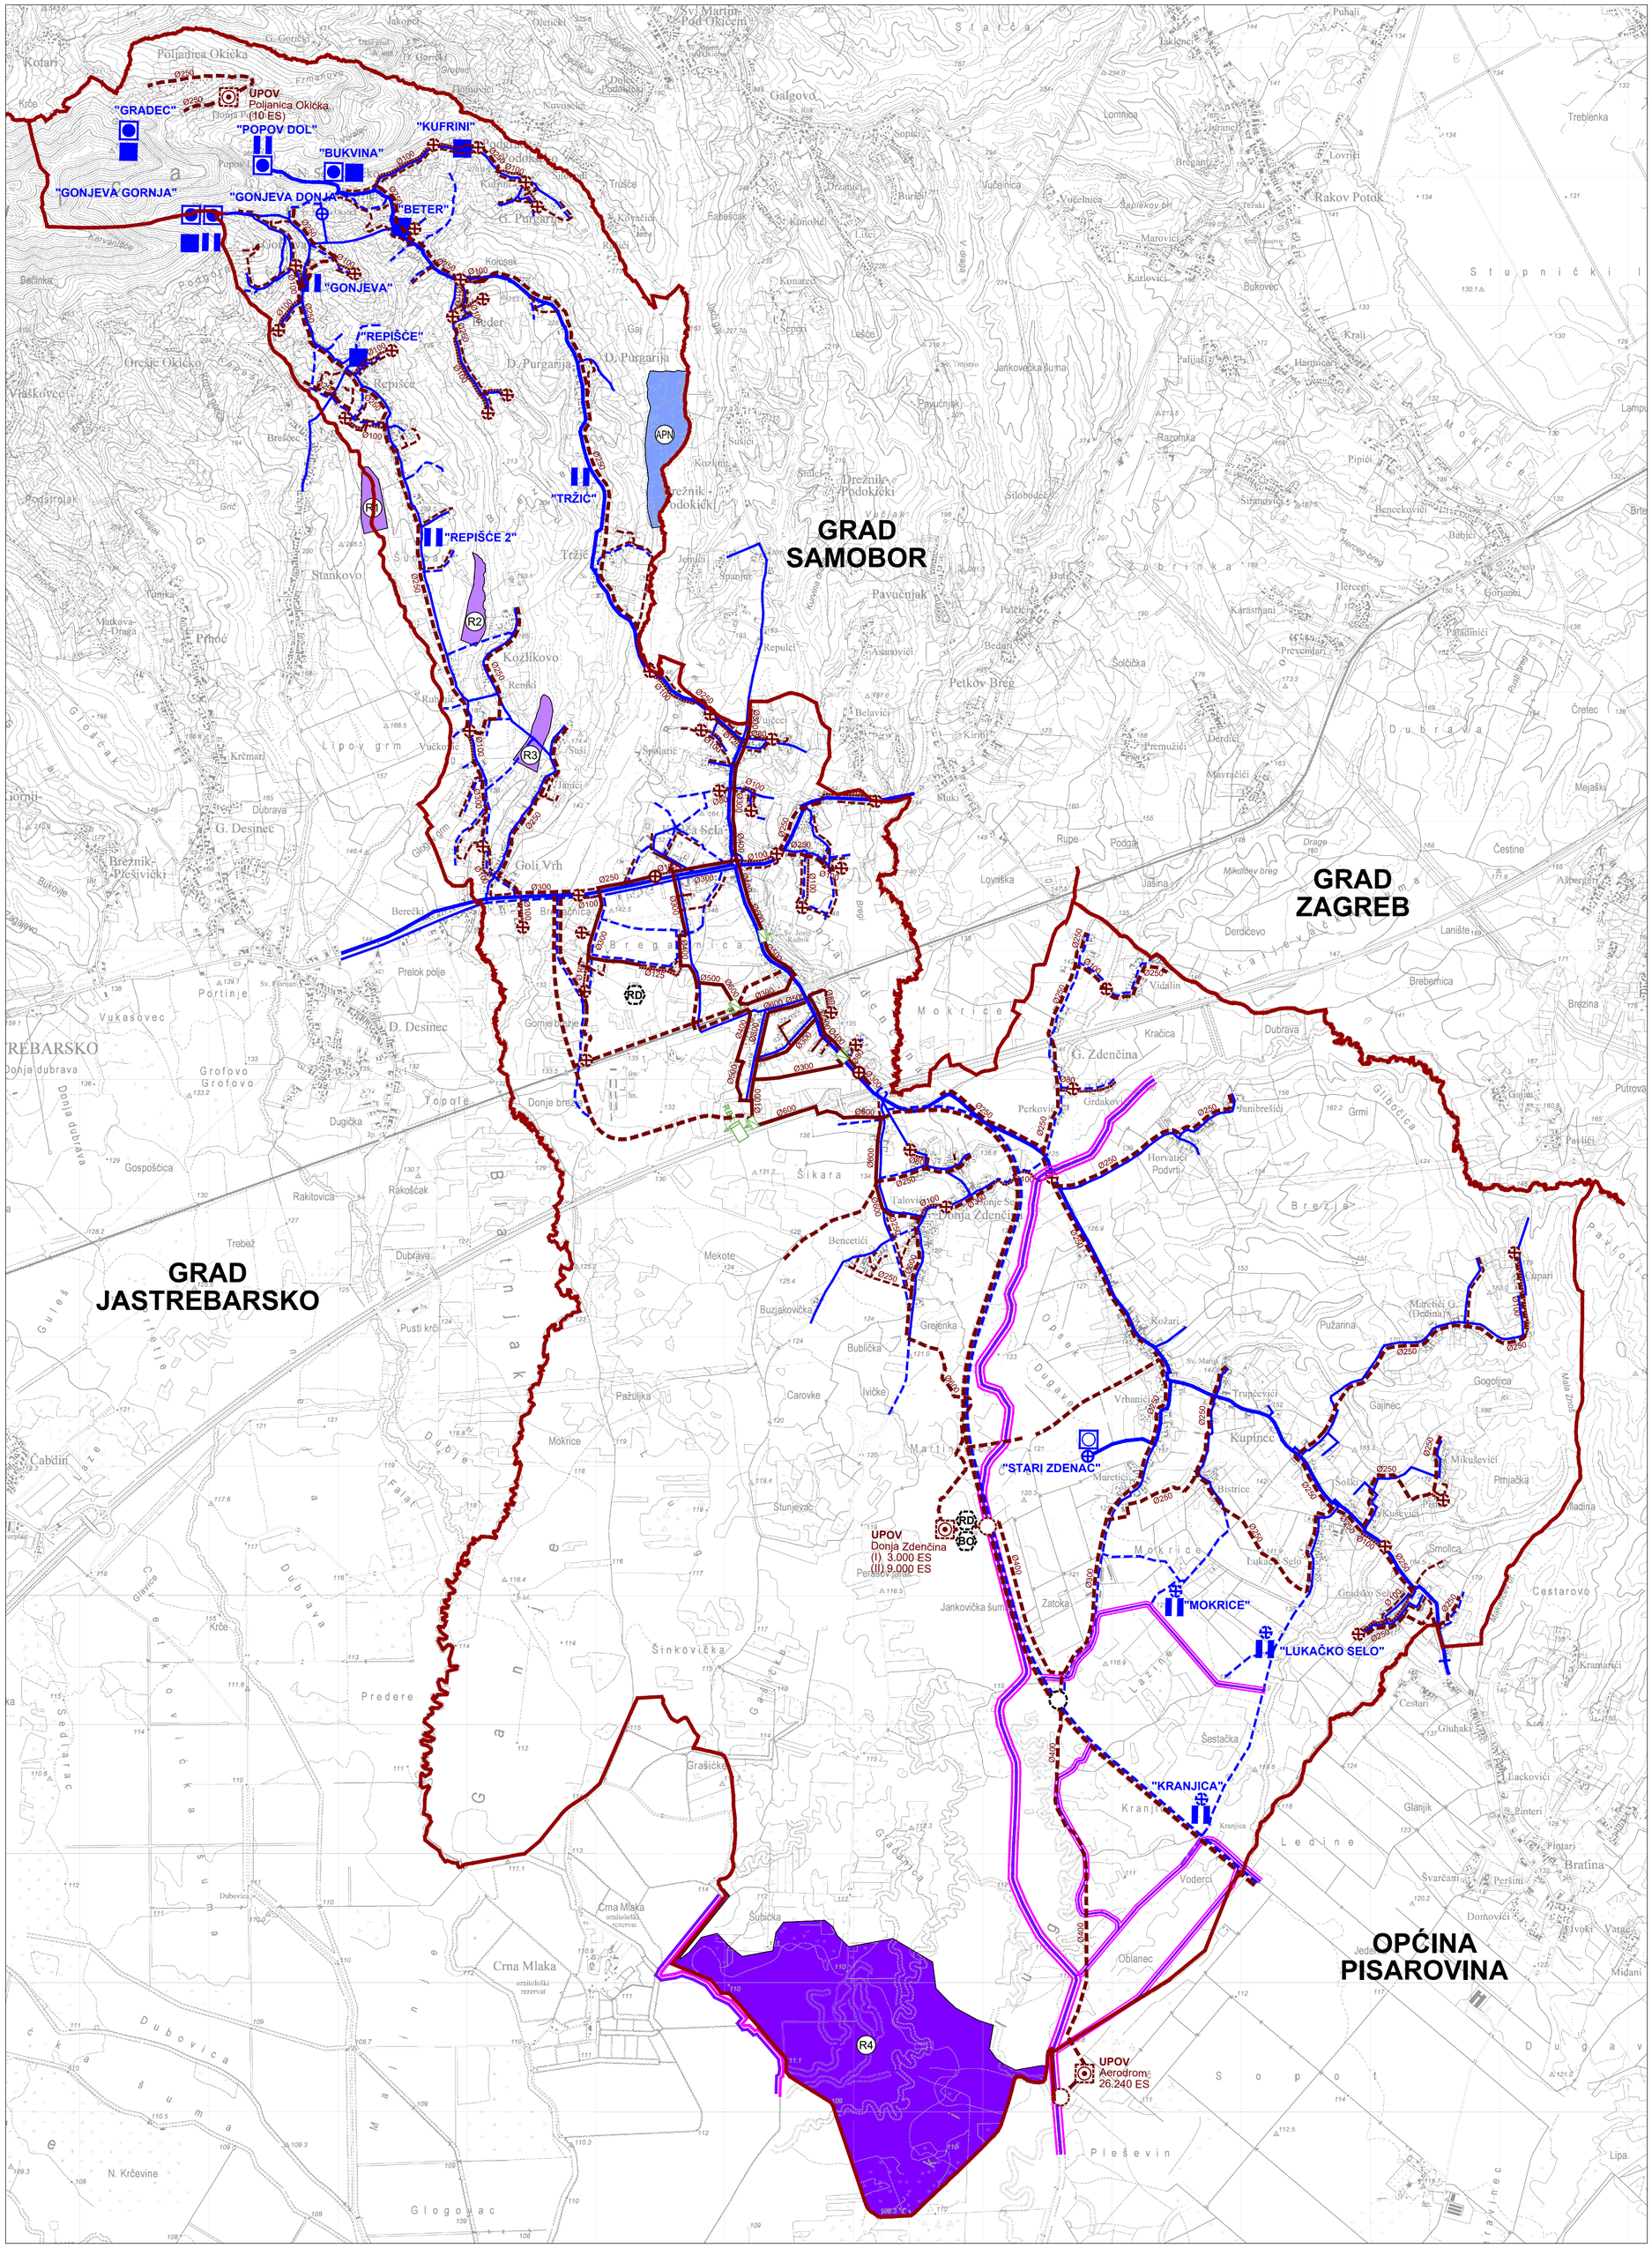

Naručitelj:
REPUBLIKA HRVATSKA
ZAGREBAČKA ŽUPANIJA
OPĆINA KLINČA SELA

Izvršitelj:
CPA CENTAR ZA PROSTORNO UREĐENJE I ARHITEKTURU D.O.O.

IX. IZMJENE I DOPUNE PROSTORNOG PLANA UREĐENJA OPĆINE KLINČA SELA

2. INFRASTRUKTURNI SUSTAVI
2.D. VODNOGOSPODARSKI SUSTAV I GOSPODARENJE OTPADOM

postojeće | planirano

TUMAČ ZNAKOVA

TERITORIJALNE I STATISTIČKE GRANICE
- ŽUPANIJSKA GRANICA
- OPĆINSKA GRANICA

VODNOGOSPODARSKI SUSTAV

VODOOPSKRBA
- MAGISTRALNI VODOOPSKRBNI CJEVOVOD
- OSTALI VODOOPSKRBNI CJEVOVODI
- VODOZAHVAT / IZVORIŠTE (nadzemni)
- VODOZAHVAT / VODOCRPILIŠTE (podzemni)
- VODOSPREMA
- CRPNA STANICA

ODVODNJA
- GLAVNI ODVODNI KANAL - KOLEKTOR
- OSTALI ODVODNI KANALI
- TLAČNI VOD
- UREĐAJ ZA PROČIŠĆAVANJE OTPADNIH VODA
- ISPUST OTPADNIH VODA
- CRPNA STANICA
- RETENCIJSKI BAZEN
- KIŠNI PRELJEV

UREĐENJE VODOTOKA I VODA
- RETENCIJE
  R1 - retencija DOMOVIĆ
  R2 - retencija KOZLIKOVO
  R3 - retencija JANIĆI
  R4 - retencija KUPČINA
- AKUMULACIJA
  APN - za navodnjavanje i obranu od poplava
- NASIP
- GLAVNI KANAL
- OSTALI KANALI

GOSPODARENJE OTPADOM
- RD RECIKLAŽNO DVORIŠTE
- BO ODLAGALIŠTE BIO OTPADA

S

MJERILO 1:25 000

0 — 0,5 — 1 — 1,5 — 2 — 2,5 km

OPĆINA KLINČA SELA

Naziv prostornog plana:
IX. IZMJENE I DOPUNE PROSTORNOG PLANA UREĐENJA OPĆINE KLINČA SELA
- PRIJEDLOG PLANA -

Naziv kartografskog prikaza:
INFRASTRUKTURNI SUSTAVI
VODNOGOSPODARSKI SUSTAV I GOSPODARENJE OTPADOM

Broj kartografskog prikaza: 2.D.	Mjerilo kartografskog prikaza: 1 : 25 000
Odluka o izradi IX. izmjena i dopuna PPUO Klinča Sela: "Službeni glasnik" Općine Klinča Sela broj 3/21	Odluka Općinskog vijeća Općine Klinča Sela o donošenju IX. izmjena i dopuna PPUO Klinča Sela: "Službeni glasnik" Općine Klinča Sela broj __/21
Javni rasprava objavljena je: 16. 3. 2021. godine	Javni uvid održan od 17. do 24. 3. 2021. godine
Pečat tijela odgovornog za provođenje javne rasprave: M.P.	Odgovorna osoba za provođenje javne rasprave: ..... Snježana PUCAR, dipl.oec.

Suglasnost na plan:
Javna ustanova Zavod za prostorno uređenje Zagrebačke županije, temeljem članka 107. Zakona o prostornom uređenju (NN 153/13, 65/17, 114/18, 39/19 i 98/19); klasa: _____, urbroj: _____ od __._____2021. godine

Pravna osoba koja je izradila plan:
CPA CENTAR ZA PROSTORNO UREĐENJE I ARHITEKTURU d.o.o.

Pečat odgovornog voditelja izrade Nacrta prijedloga IX. izmjena i dopuna PPUO Klinča Sela: M.P.	Odgovorni voditelj izrade Nacrta prijedloga IX. izmjena i dopuna PPUO Klinča Sela: ..... Tomislav DOLEČKI, dipl.ing.arh. ovlašteni arhitekt urbanist
Pečat pravne osobe koja je izradila plan: M.P.	Odgovorna osoba: ..... Tomislav DOLEČKI, dipl.ing.arh.
Stručni tim u izradi plana: 1. Tomislav DOLEČKI, dipl.ing.arh. 2. Neda KAMINSKI - KIRŠ, dipl.ing.arh. 3. mr.sc. Zrinka TADIĆ, dipl.ing.arh. 4. Dora DOLEČKI GLASINOVIĆ, dipl.ing.arh.	Suradnja u izradi plana: 1. Barbara VAJDIĆ, dipl.oecc. 2. Josip ŠTEFIĆIĆ, dipl.iur. 3. Nataša HORVAT, dipl.ing.biol.
Pečat Općinskog vijeća Općine Klinča Sela: M.P.	Predsjednik Općinskog vijeća Općine Klinča Sela: ..... Mirko HORVATIĆ
Istovjetnost prostornog plana s izvornikom ovjerava: ..... (ime, prezime, potpis)	Pečat nadležnog tijela: M.P.